

電源系統図
1階

【エントランスホール】

15A × 4回路

□: コンセント位置①~④

【大会議室・多目的ホールまわり】


15A × 5回路

□: コンセント位置①~⑤

【大ホール側】

15A × 3回路

□: コンセント位置①~③

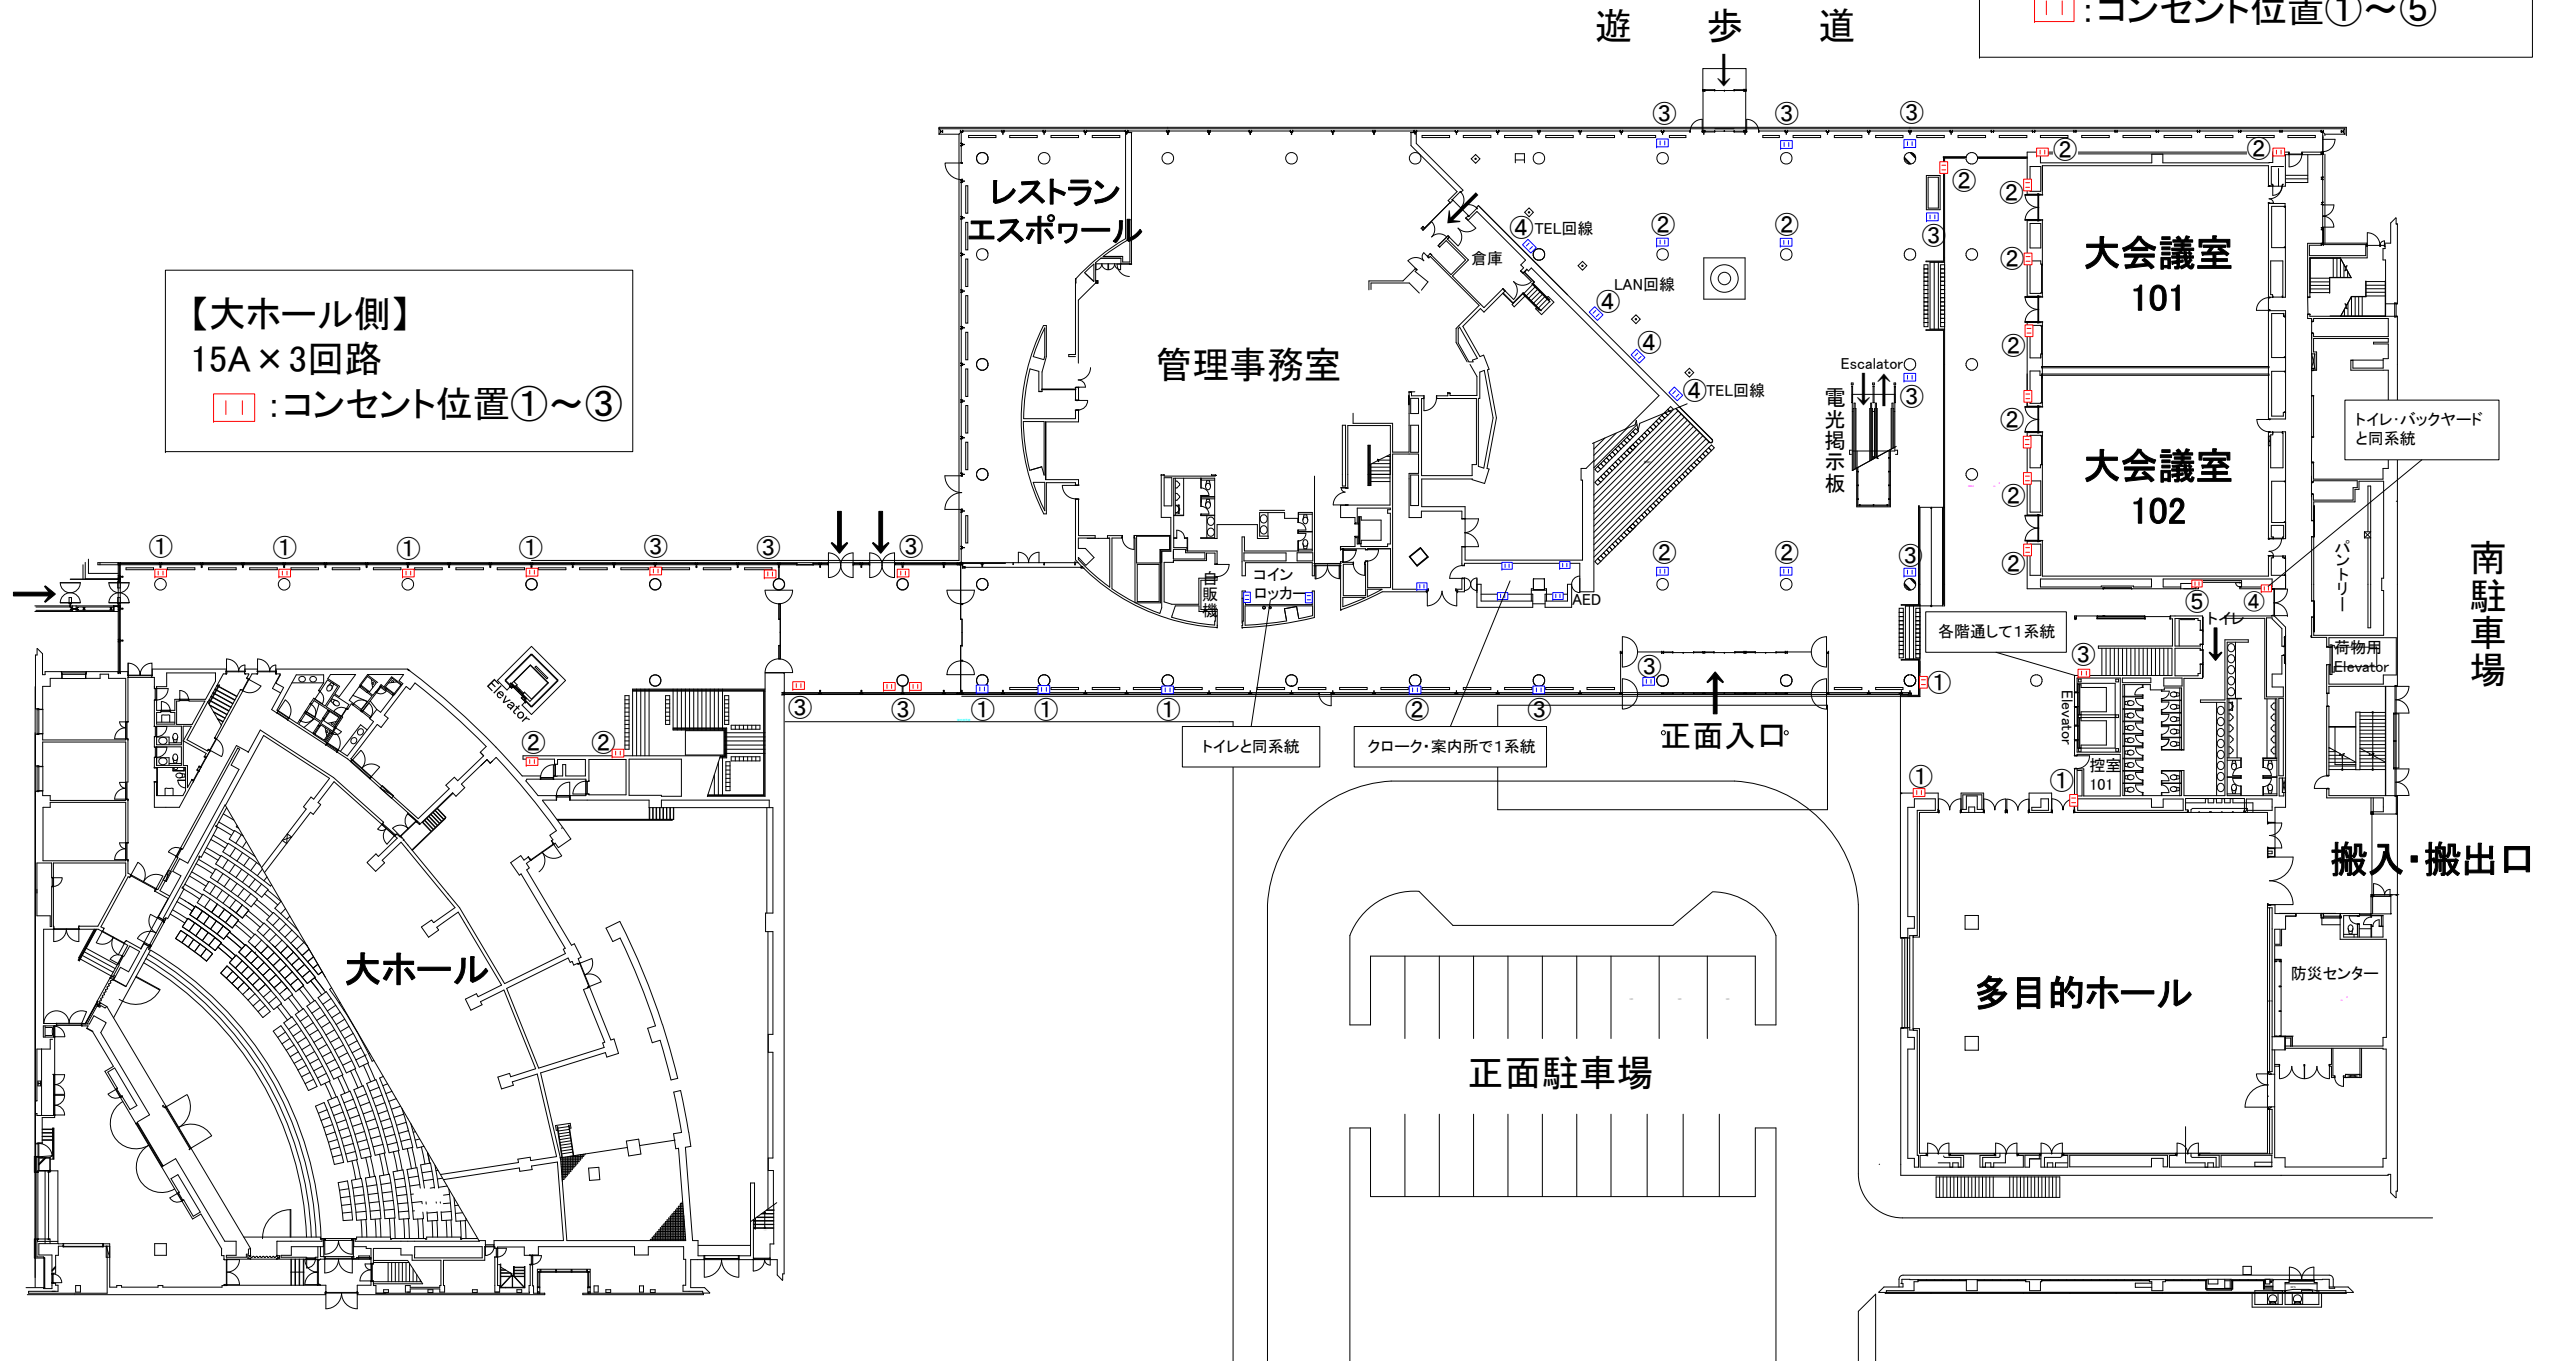

遊歩道

南駐車場

搬入・搬出口

正面駐車場

正面入口

大ホール

レストラン
エスポワール

管理事務室

大会議室
101

大会議室
102

多目的ホール

防災センター

Escalator
電光掲示板

トイレ・バックヤード
と同系統

各階通して1系統

トイレと同系統

クローク・案内所で1系統

荷物用
Elevator

控室
101

倉庫

TEL回線

LAN回線

TEL回線

コイン
ロッカー

AED

Elevator

Elevator


電源系統図
3階

会議室側バックヤードと同系統

【会議室まわり】

15A × 3回路

□: コンセント位置①~③

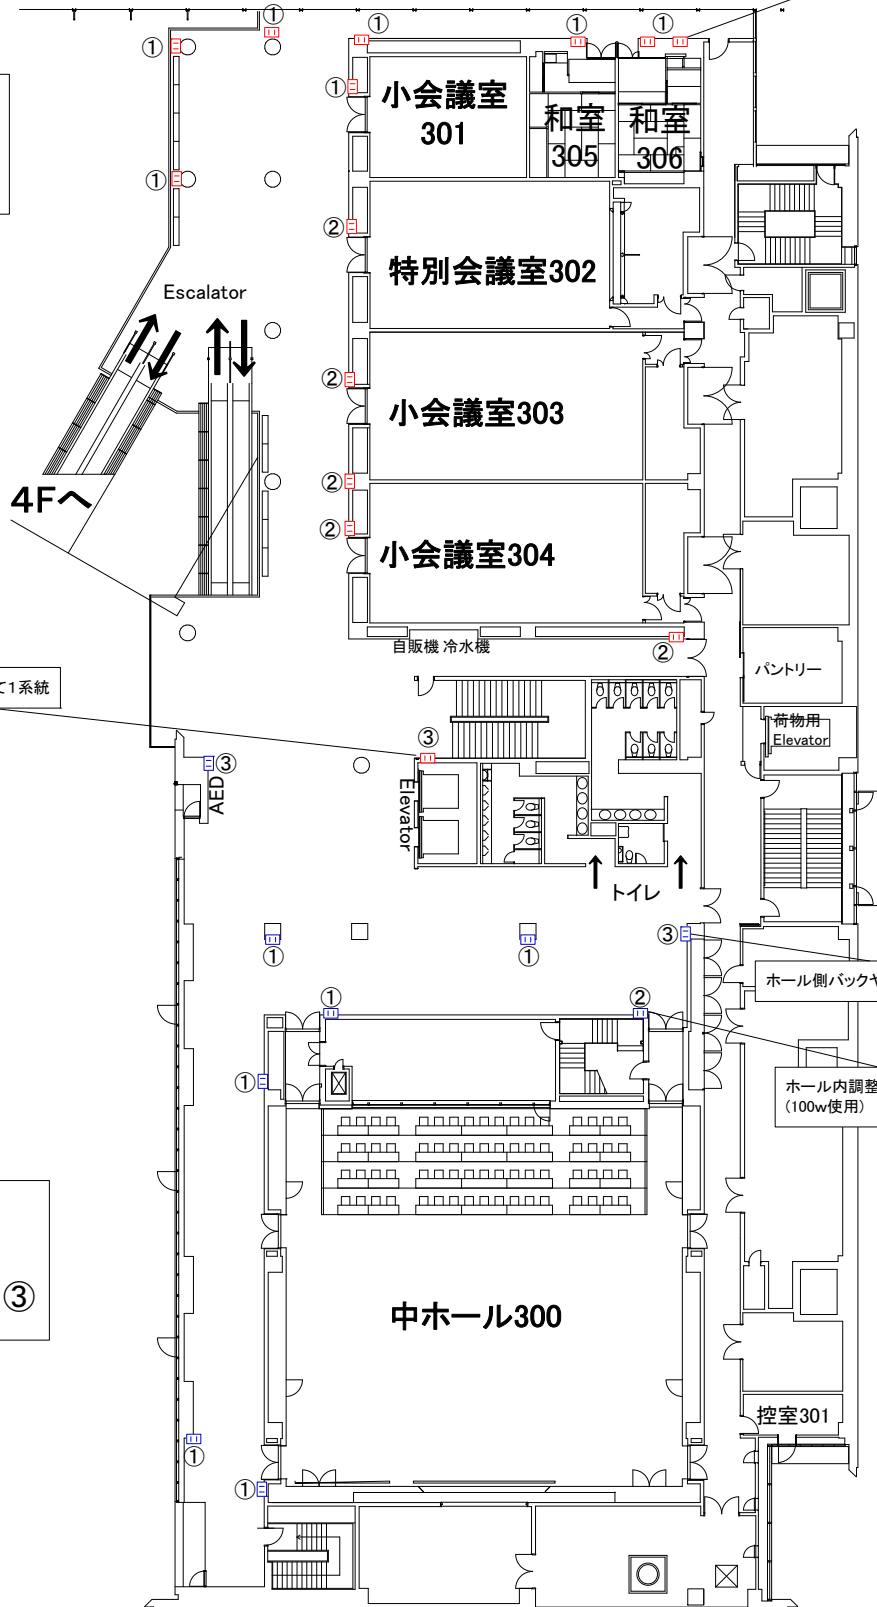

各階通して1系統


ホール側バックヤードと同系統

ホール内調整室と同系統
(100w使用)

【中ホール300まわり】

15A × 3回路

□: コンセント位置①~③

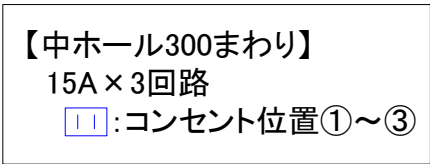

電源系統図
4階

15A × 8回路

□: コンセント位置①~⑧

