

つくば国際会議場催事表示装置（1面自立型）の筐体更新業務仕様書

第1 業務概要

- (1) 業務名 つくば国際会議場催事表示装置（1面自立型）の筐体更新業務
- (2) 履行場所 つくば国際会議場（茨城県つくば市竹園二丁目20番地3号）
- (3) 履行期限 契約締結日から令和5年2月28日まで

第2 業務内容

- (1) 既存の催事表示装置（1面自立型）の筐体2台は経年劣化がすすみ催事表示装置の保守点検時等で取り外しを行う際、細心の注意が必要であり、取り付けの際には破損のおそれもある。そこで、筐体の更新を行うものである。

本業務は並行して行われる大型催事表示装置本体の更改に合わせて行うものである。

本業務の内訳：

- ① 新筐体の更新及び納品
- ② 現筐体と同等のサイン作成及び取り付け
- ③ 旧筐体の廃棄

※詳細は、別紙1、別紙2、別紙3による。

第3 提出書類

受注者は納品後、次に掲げる書類を電子媒体にて提出するものとする。



- (1) 筐体設計図及び完成写真
- (2) サイン画像
- (3) 廃棄リスト

第4 その他



- (1) 既存筐体の撤去及び本業務の納品物取り付けについては大型催事表示装置更改業務の落札者が行うものとする
尚、筐体の更新にあたっては大型催事表示装置更改業務の落札者と会議場との連携を密に行いその納品物が適切かつ安全に収まる仕様であること。
- (2) 入札金額には、梱包費用、運搬費用、廃棄費用を含むこと。
- (3) 納品後会議場に対し、機器の安全操作、一般的な取扱いについての説明を行うこと。
- (4) 本仕様書に疑義が生じた場合は、本件更新業務の落札者と会議場が協議の上、決定するものとする。

【別紙 1】

中ホール 200

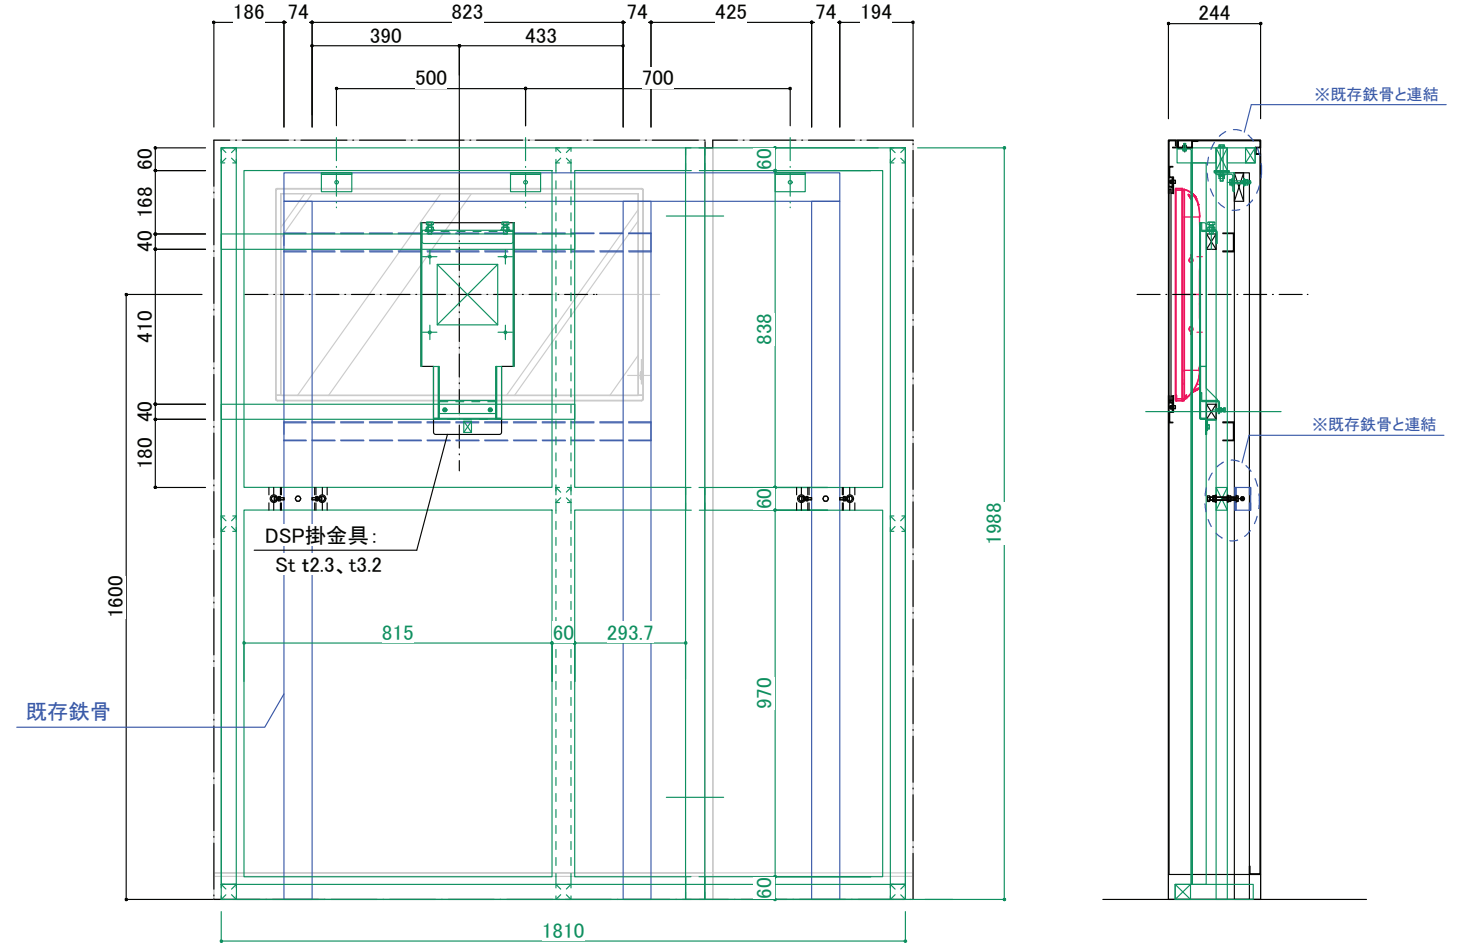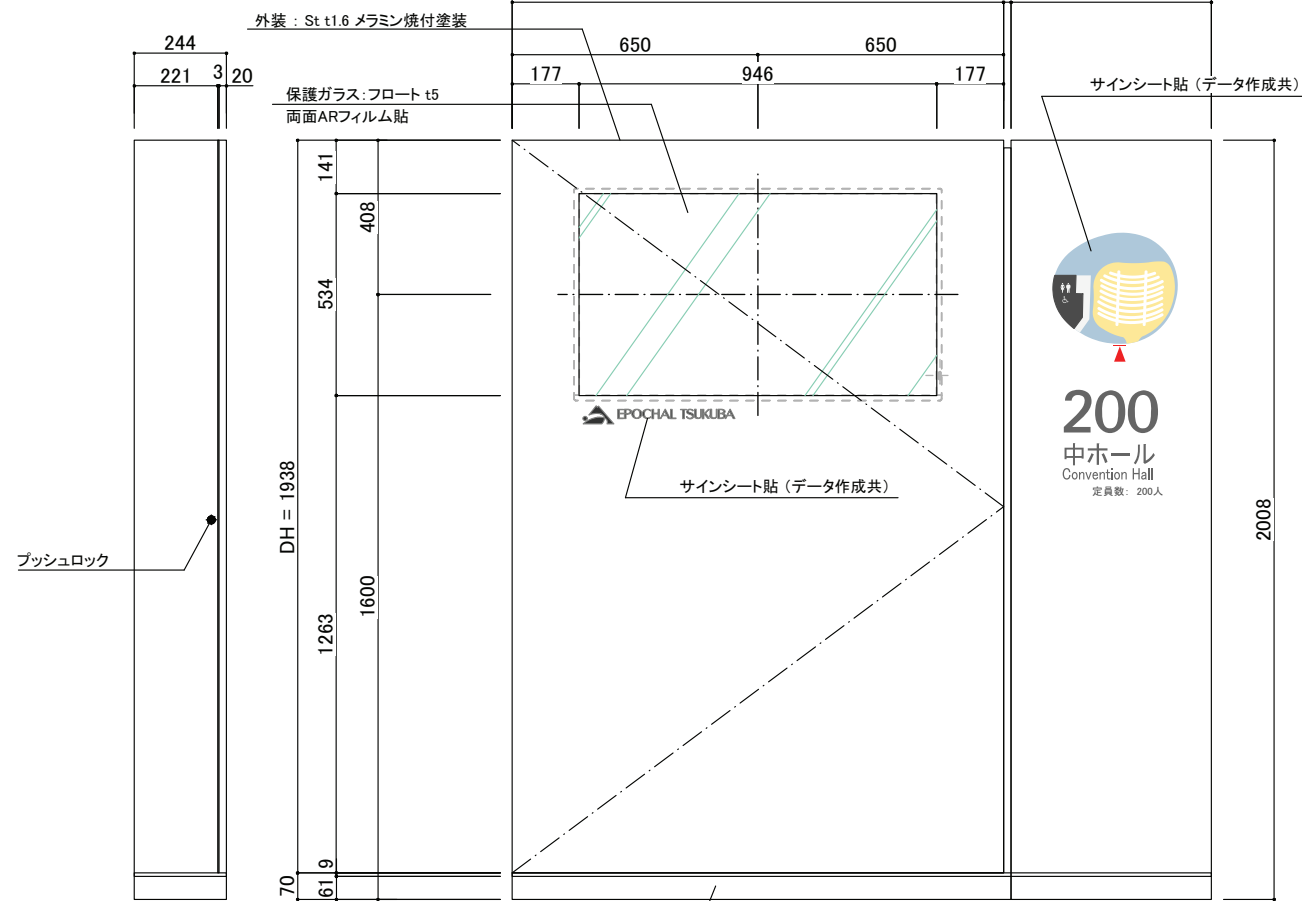

Leo Esaki メインホール

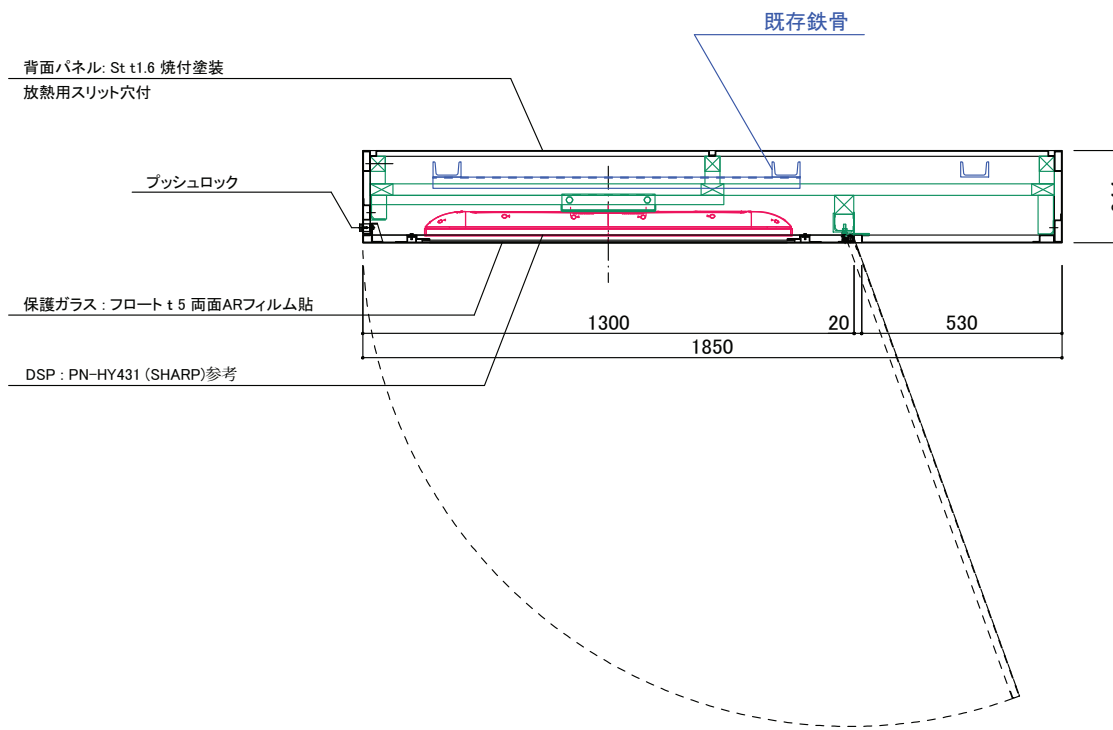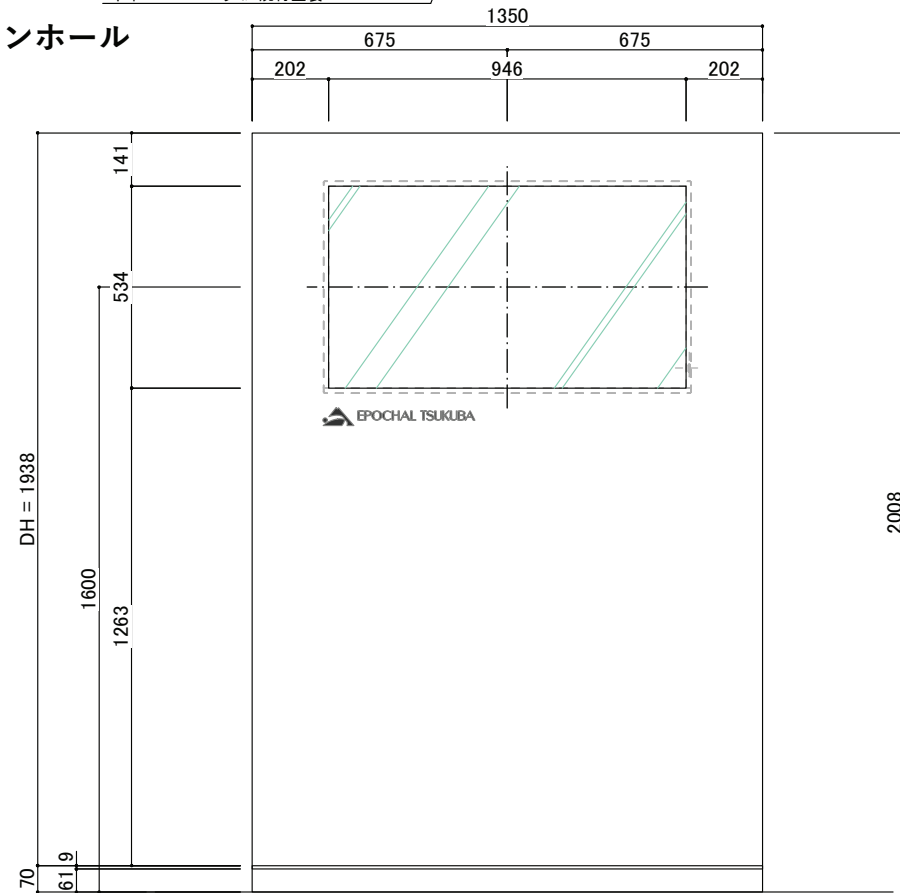

メラミン焼付塗装 色:(白) 日塗工 UN-90 3分艶有

APPROVED.	CHECKED.	DRAWN.	SCALE. S=1:20	DWG.No.	REV.	PROJECT. つくば国際会議場DSP改修工事
			DATE. 2022. 06. 03	CODE.	SHEET NO. 03	SUBJECT. 2F(中ホール200/大ホール) 自立DSP 改修(DSP交換)

【別紙 2】

中ホール 200 のサイン



Epochal Tsukuba のサイン



モノクロとする。

【別紙 3】

改修対象筐体の設置場所

