


大ホール ステージ
(床荷重 300kg/m²)

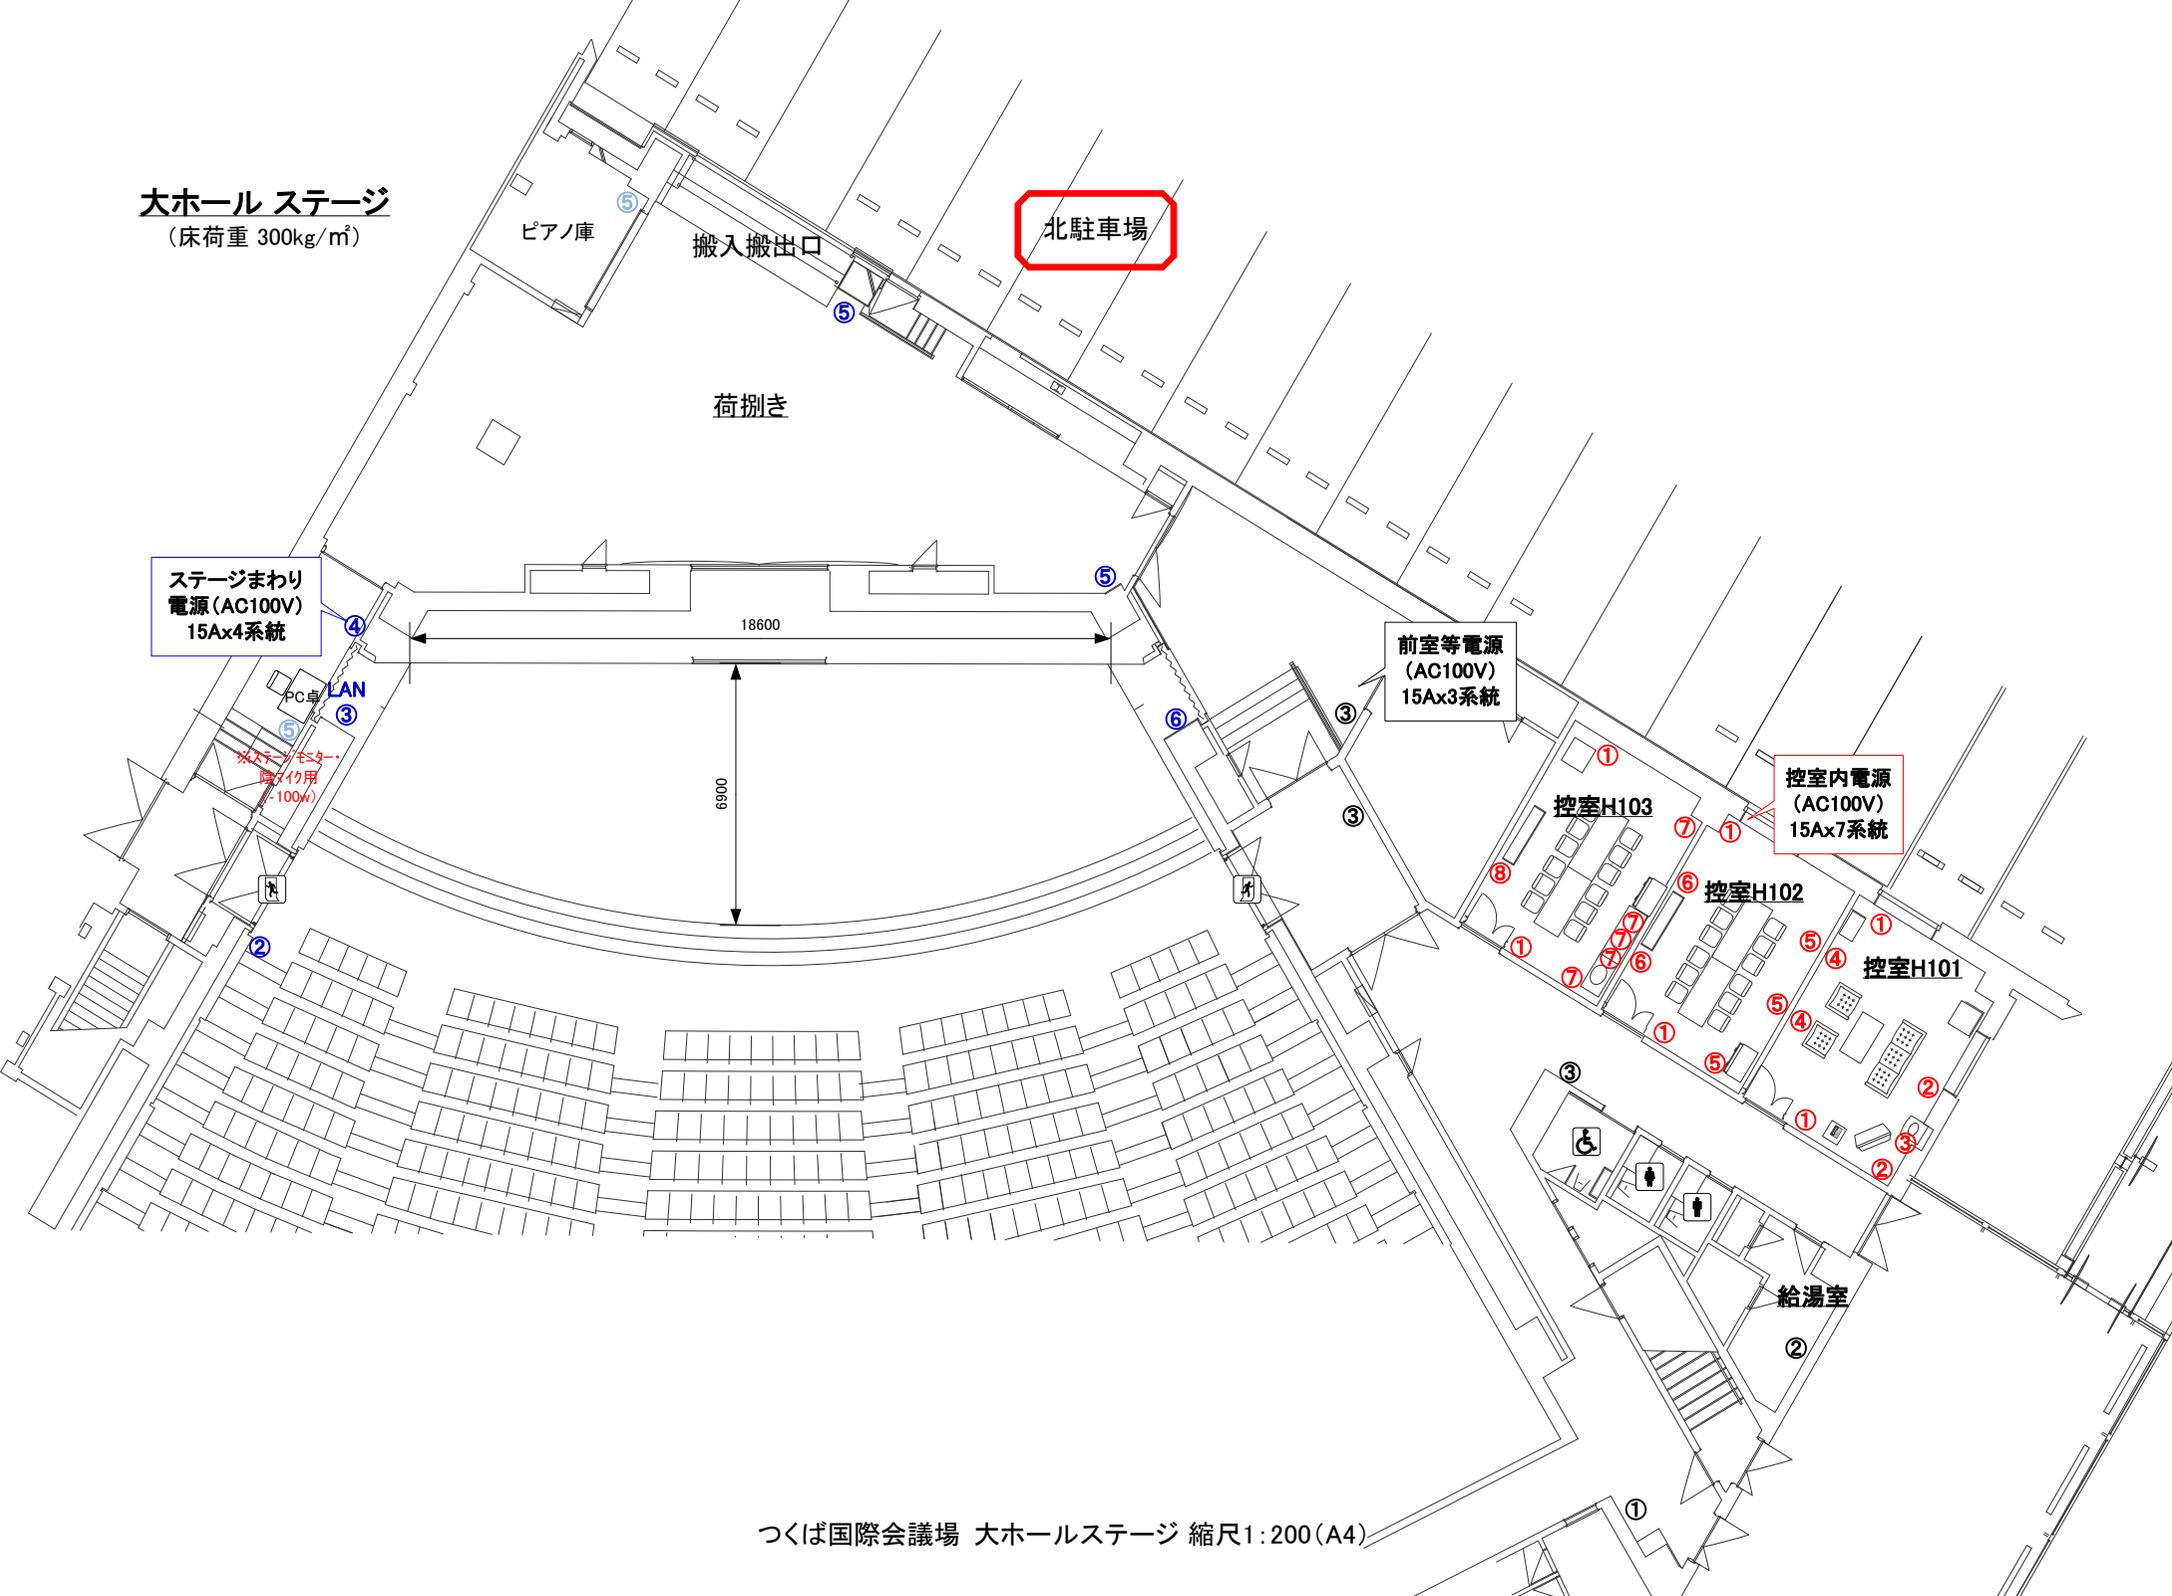

北駐車場

ステージまわり
電源 (AC100V)
15A×4系統

前室等電源
(AC100V)
15A×3系統

控室内電源
(AC100V)
15A×7系統

※システムモニター
隠す(100w)


控室H103

控室H102

控室H101

給湯室

大ホール
1階席・2階ロビー
(床荷重 300kg/m²)

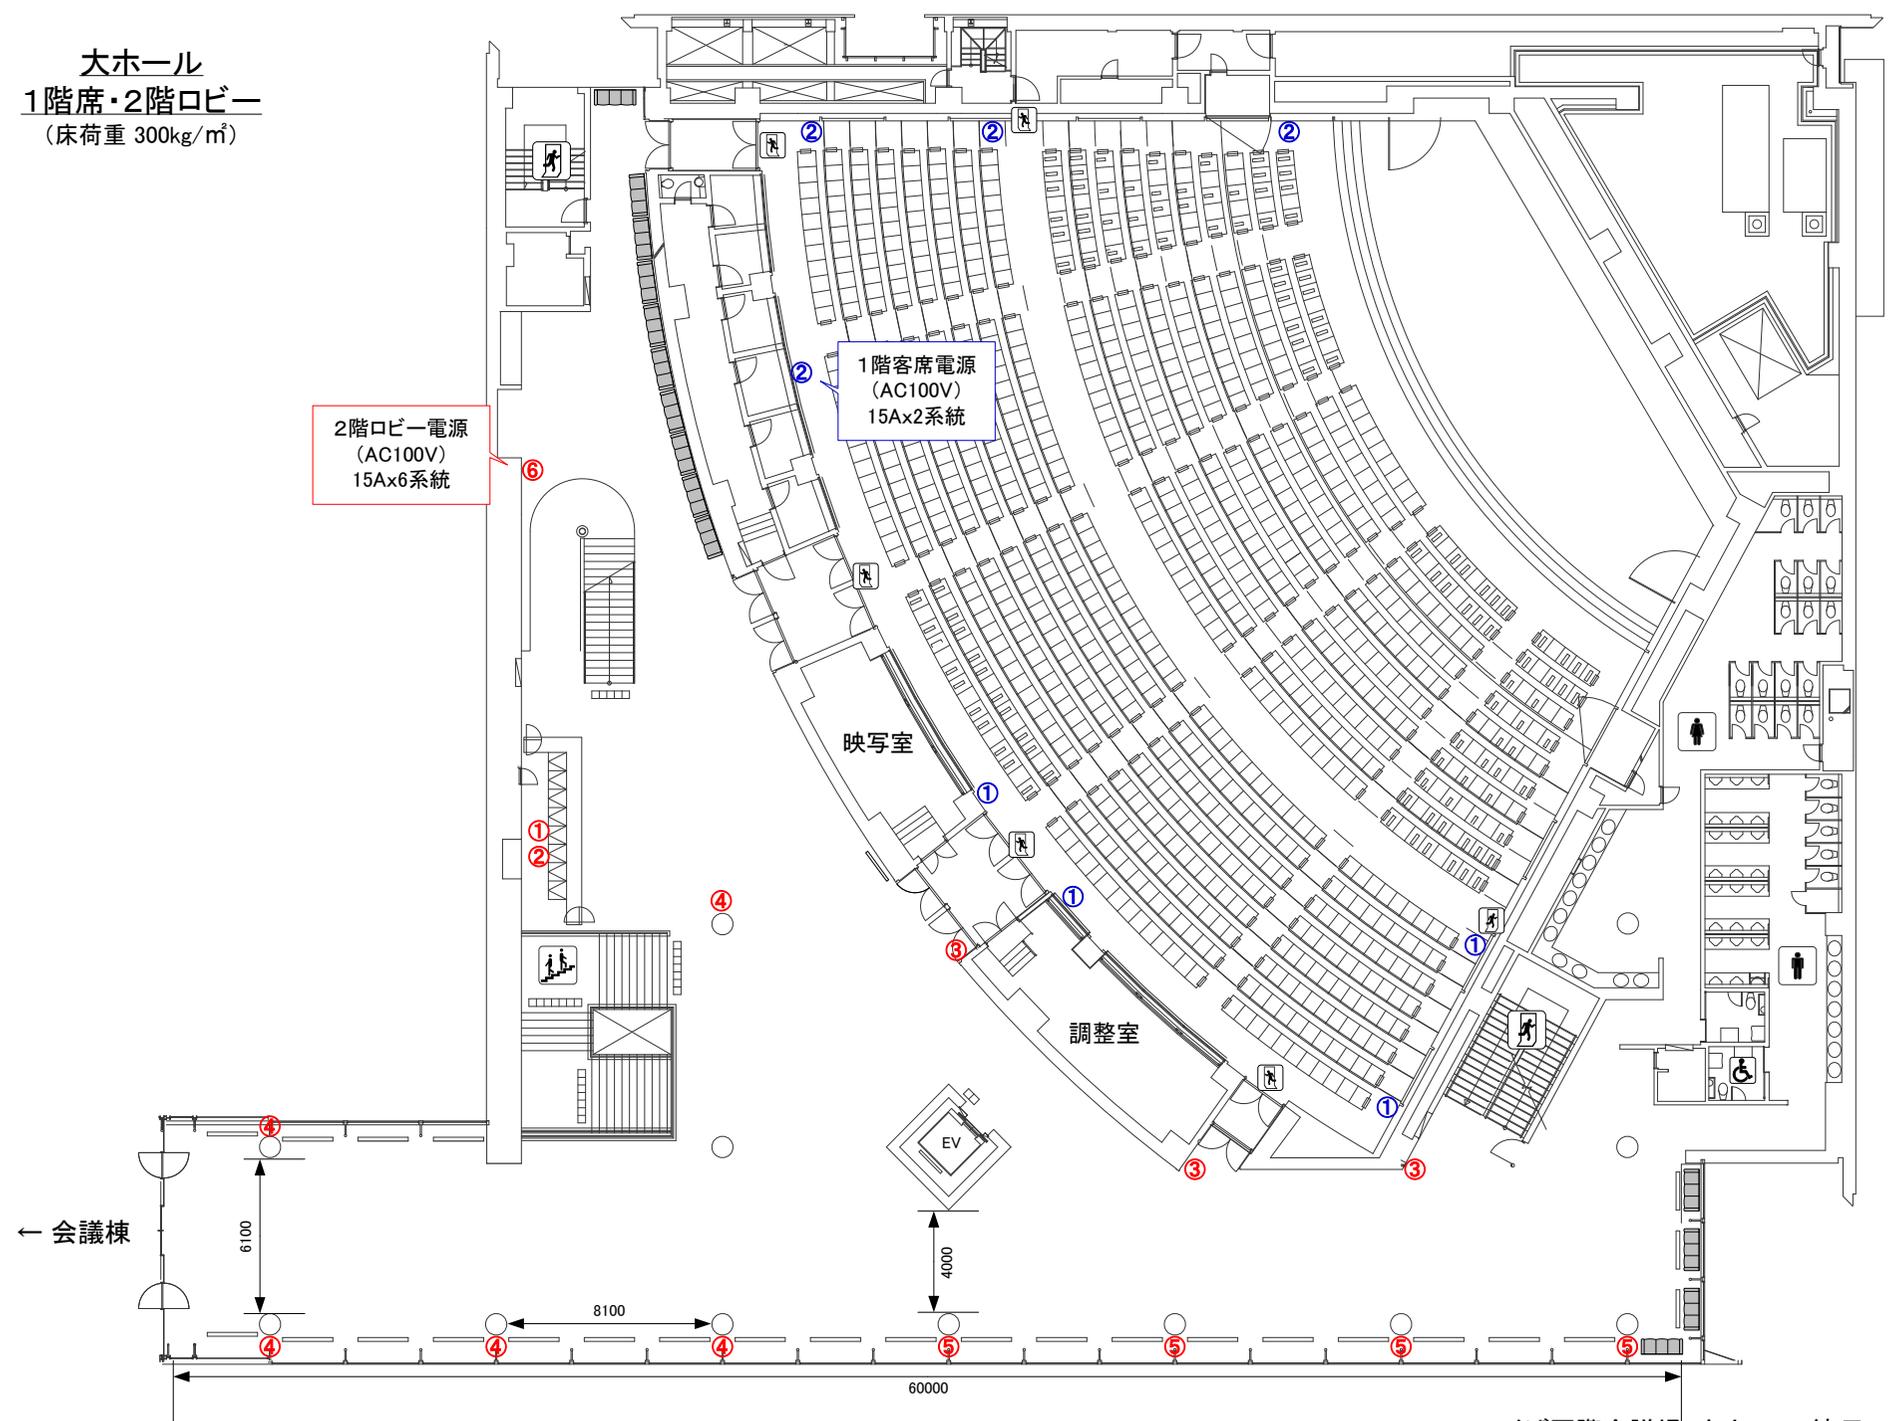

大ホール2階席
(床荷重 300kg/m²)

