


控室301


電源(AC100V) 15Ax1系統

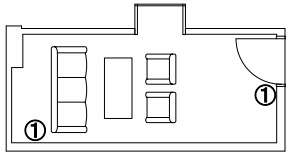

中ホール300

(床荷重 300kg/m²)

電源(AC100V) 15Ax7系統

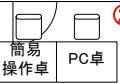

LAN

2

1

1

3 ※バックヤードと共通


ホール前電源 (AC100V) 15Ax3系統

1

1 柱

柱

1 柱

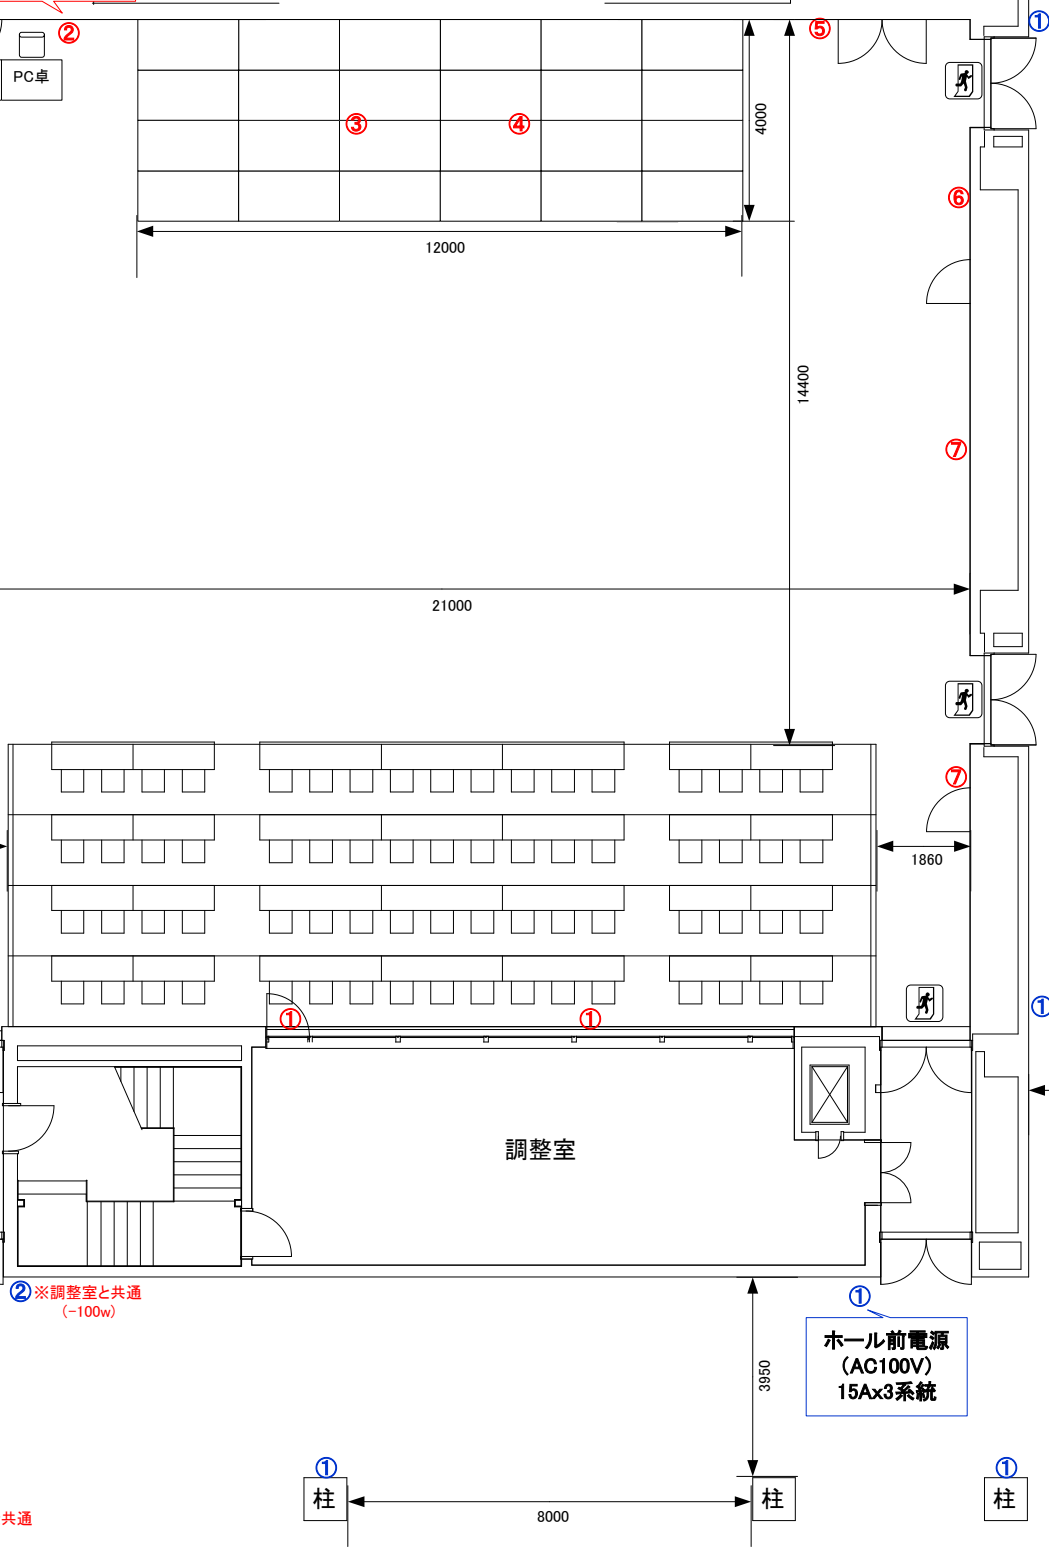

2 ※調整室と共通 (-100w)

調整室

